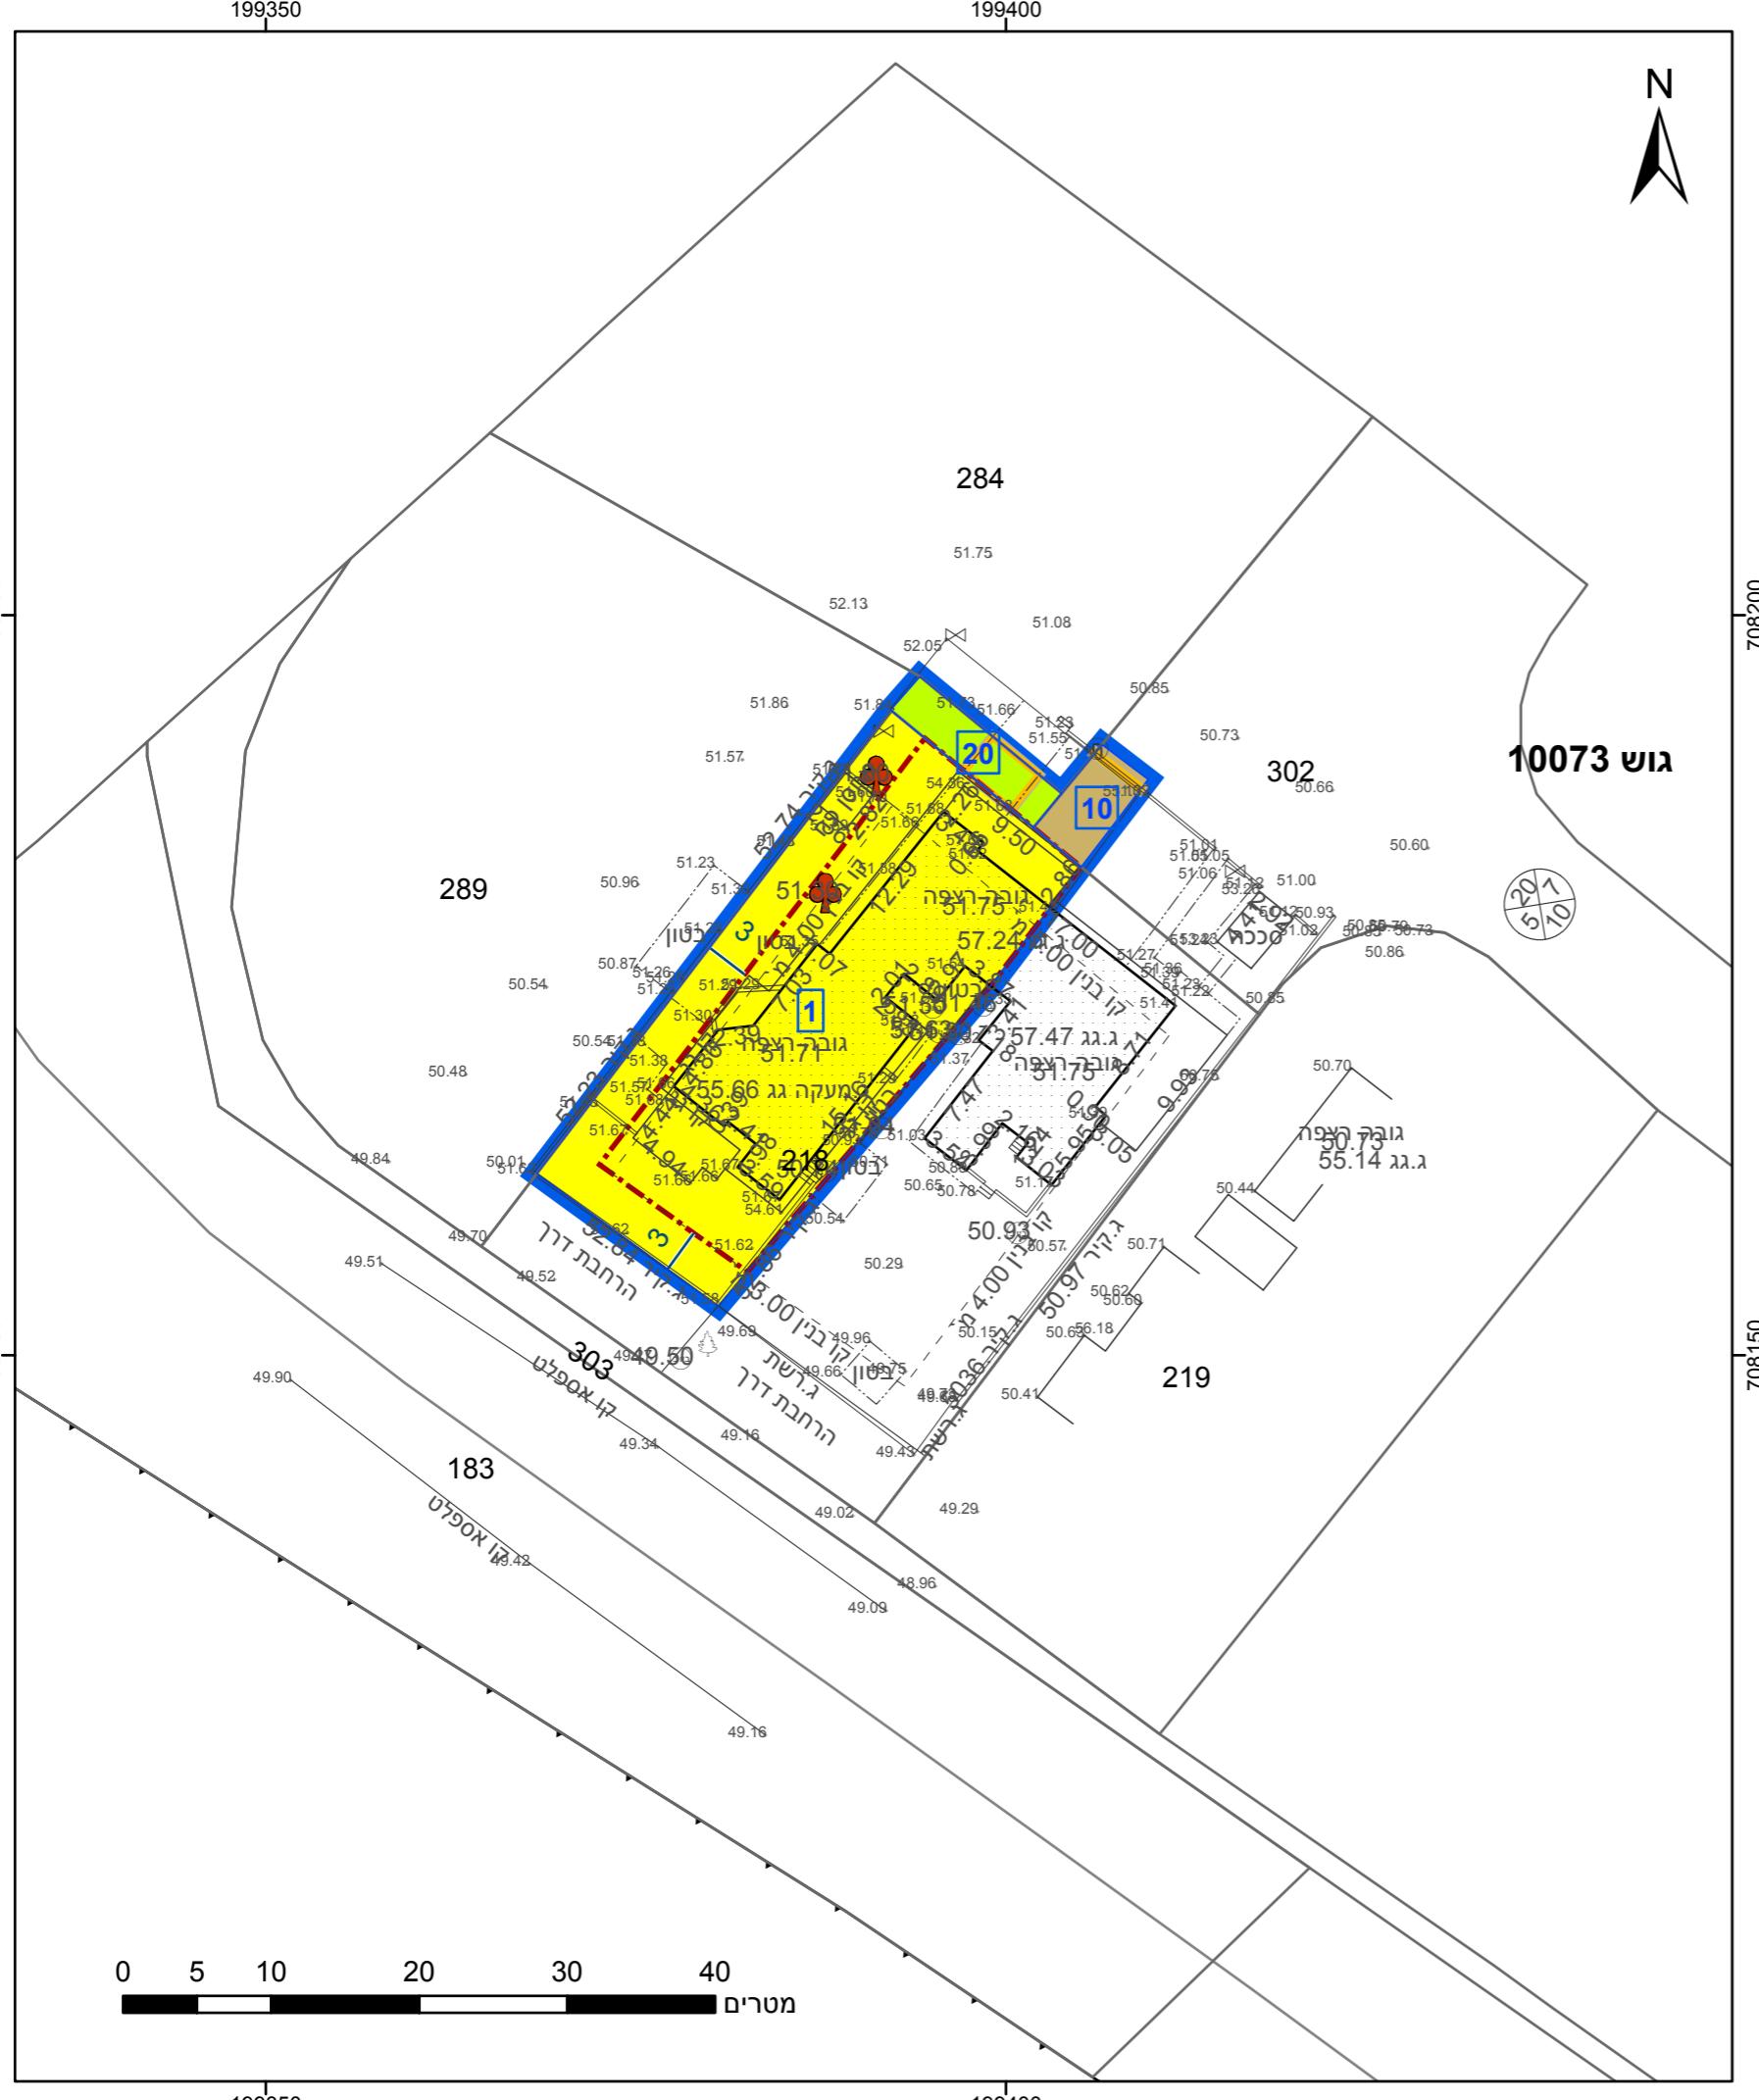


27.70
ס"מ

מקרה	
תא שטח ומספרו	גובל התכנית
מספר הרוחן	גוש גובל גוש ומספרו גובל תקקה ומספרה
קווי בניין וחבב הדרכות	1234 גוש 5
מגורי א' ■	
שטח ציבורי פתוח ■	
דרך מאושרת ■	
מבנה להריסה ■	
קון-בניין ---	
מידות —	
יע/עצים לשימוש ◆	


אישור בתכנית מס' 308-1125624	
שם מזב מוצע	חיפה
מחוז	מרחבי תכנון מקומי
פרדס חנה-כרכור	פרדס חנה-כרכור
רשות מקומית	רשות מקומית
ישוב	פרדס חנה-כרכור
תכנית בסמכות	לא איחוד וולוקה
אחדות או הרשות	תכנית שמהווה ייצן להוציא החלטה או הרשות
מועד תיפוי התשריט	14:36 20/02/2023
שנת התכנית	1:500 קנה מידה 0.628
شمורות*	
מגש תכנית	רשות מקומית פרדס חנה-כרכור (אגד): כרמלה אוצר קדרה
מגש תכנית	מגש תכנית (אגד): אילן ישראלי
מגש תכנית	מגש תכנית (אגד): נעם מישאל
מגש תכנית	מגש תכנית (אגד): חגי בקען
מגש תכנית	מגש תכנית (אגד): יביב סלמן
עורך ראשי	ערוך ראשי

חוק התכנון והבנייה, התשכ"ה - 1965 תכנית מתאר מקומית	
מספר תכנית: 308-1125624	
שינויי בהוראות בנייה בחלוקת 218 (ח'לך) גוש 10073, דרך עירון, פח"כ	
ג'לון 1 מtower 1	חיפה
רחובות	פרדס חנה-כרכור
רחובות	פרדס חנה-כרכור
רחובות	פרדס חנה-כרכור
רחובות	רשות מקומית
רחובות	לא איחוד וולוקה
רחובות	אחדות או הרשות
רחובות	מועד תיפוי התשריט
רחובות	שנת התכנית
רחובות	שמות*
רחובות	מגש תכנית (אגד): כרמלה אוצר קדרה
רחובות	מגש תכנית (אגד): אילן ישראלי
רחובות	מגש תכנית (אגד): נעם מישאל
רחובות	מגש תכנית (אגד): חגי בקען
רחובות	מגש תכנית (אגד): יביב סלמן
רחובות	עורך ראשי

מספר גוש	חלק/ כל הגוש	מספר חלקות בשלםות	מספר חלקות*
302, 289, 218	ח'לך	10073	

* הרשימה המלאה מפורטת בהוראות התכנית / בהודעה שפורסמה בעיתונות וברשותנו

תרשים המתמצאות - ק נ"מ 1:2500

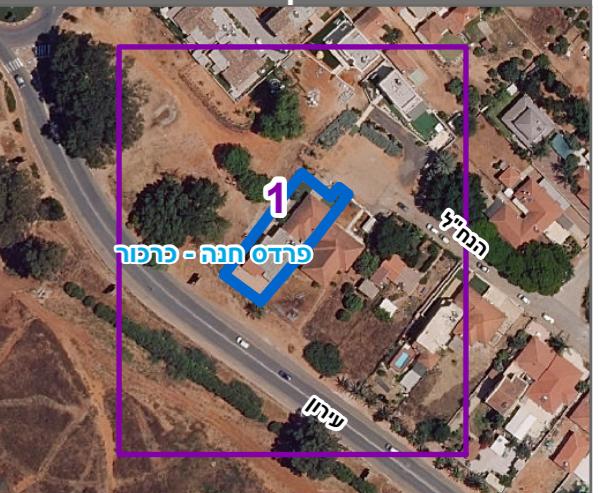

הריי מצהיר בזאת כי המפה הטופוגרפית/המצבית המהוועה רקע לתכנית זו,
נרכאה על ידי ביום 28/06/2022 וויא הוכחה לפני הוראות נהלה מנא"ת
ובהתאם להוראות החוק ולתקנות המודדים שבמונף. דיקן הקונ הכהול
ווקדסטור: דודיה אלילית מלאה ברמתת ת"ר
1259 מספר רשיון
שם המודד
תוארי
ההינה
תאריך
שנת צילום אוויר: 2019
מספר תכנית: 308-1125624, מס' גירסת תשריט: 4